



VOLCAN

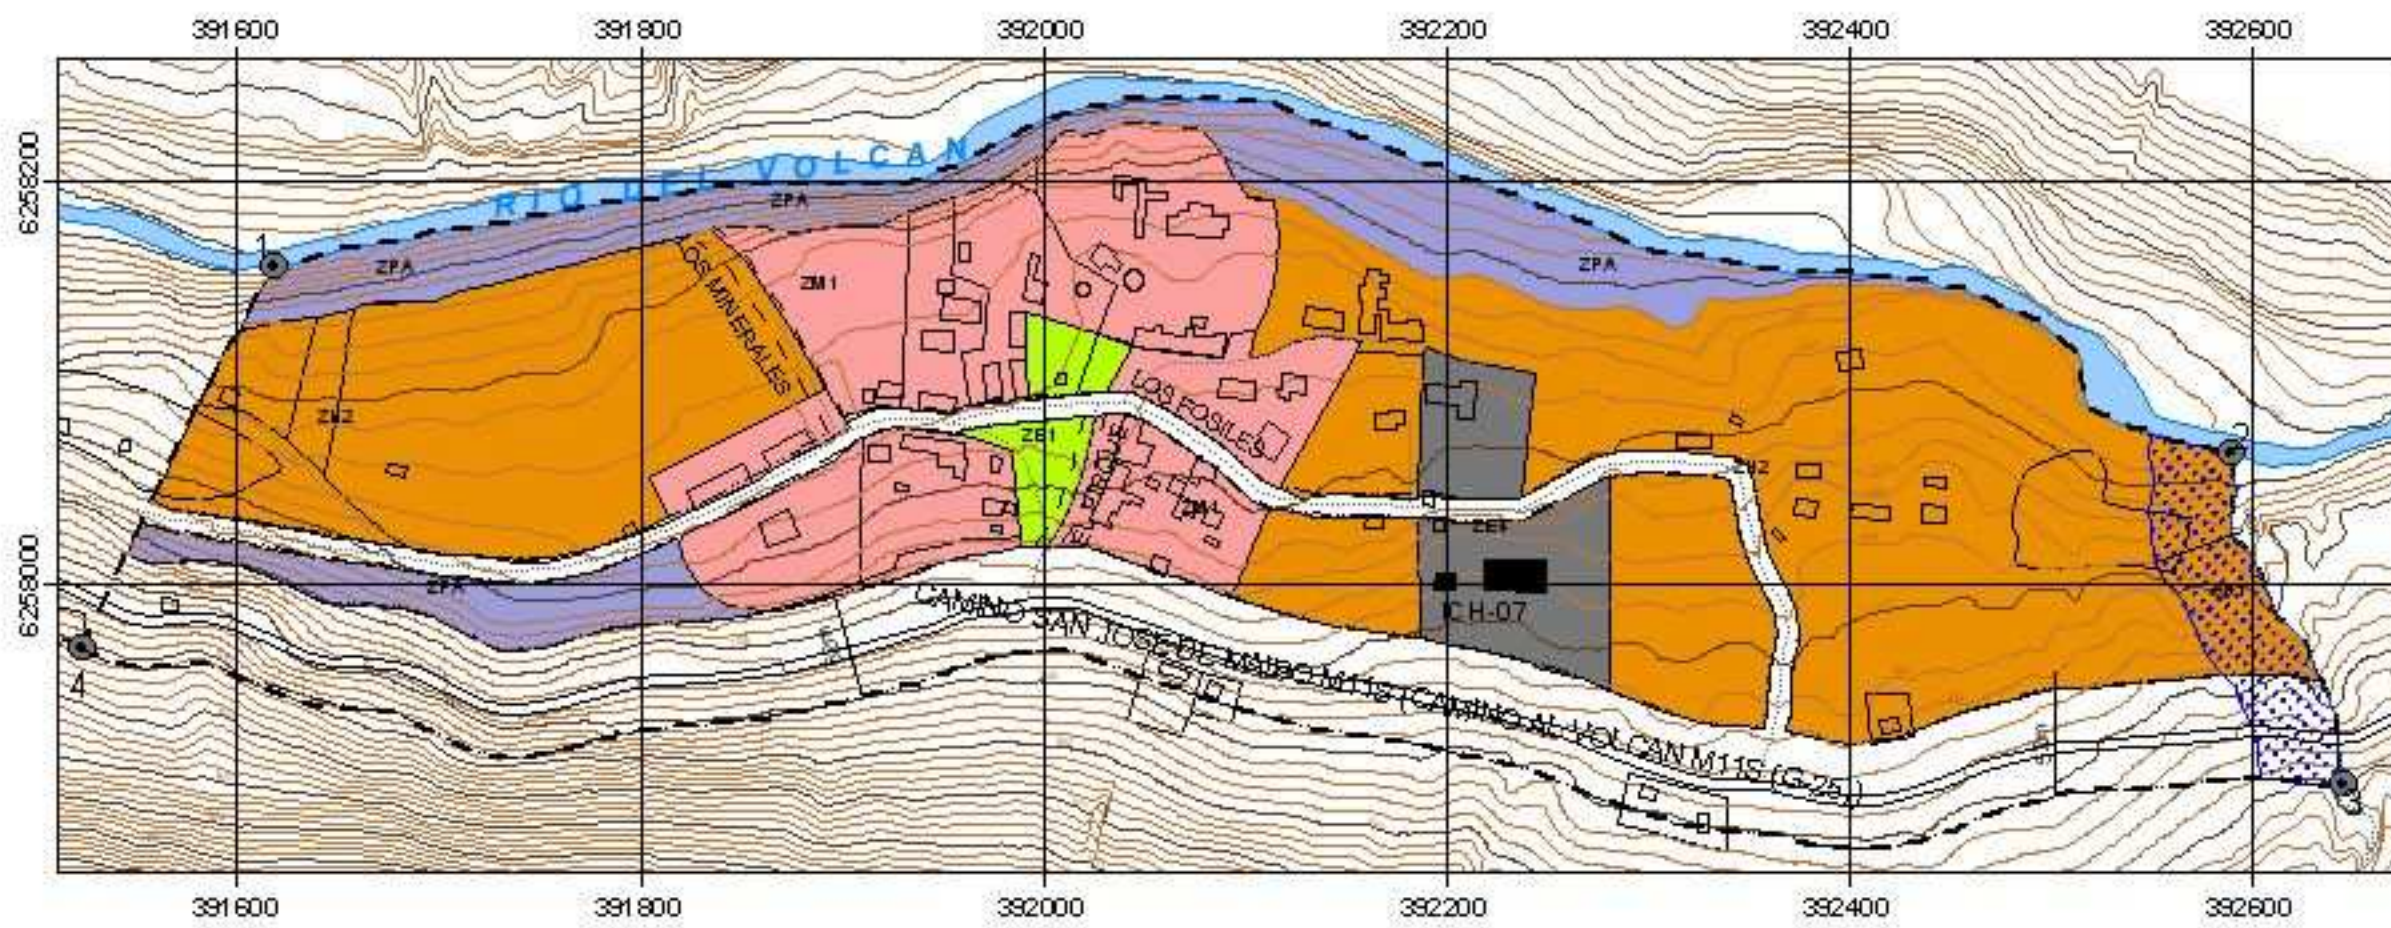

BAÑOS MORALES

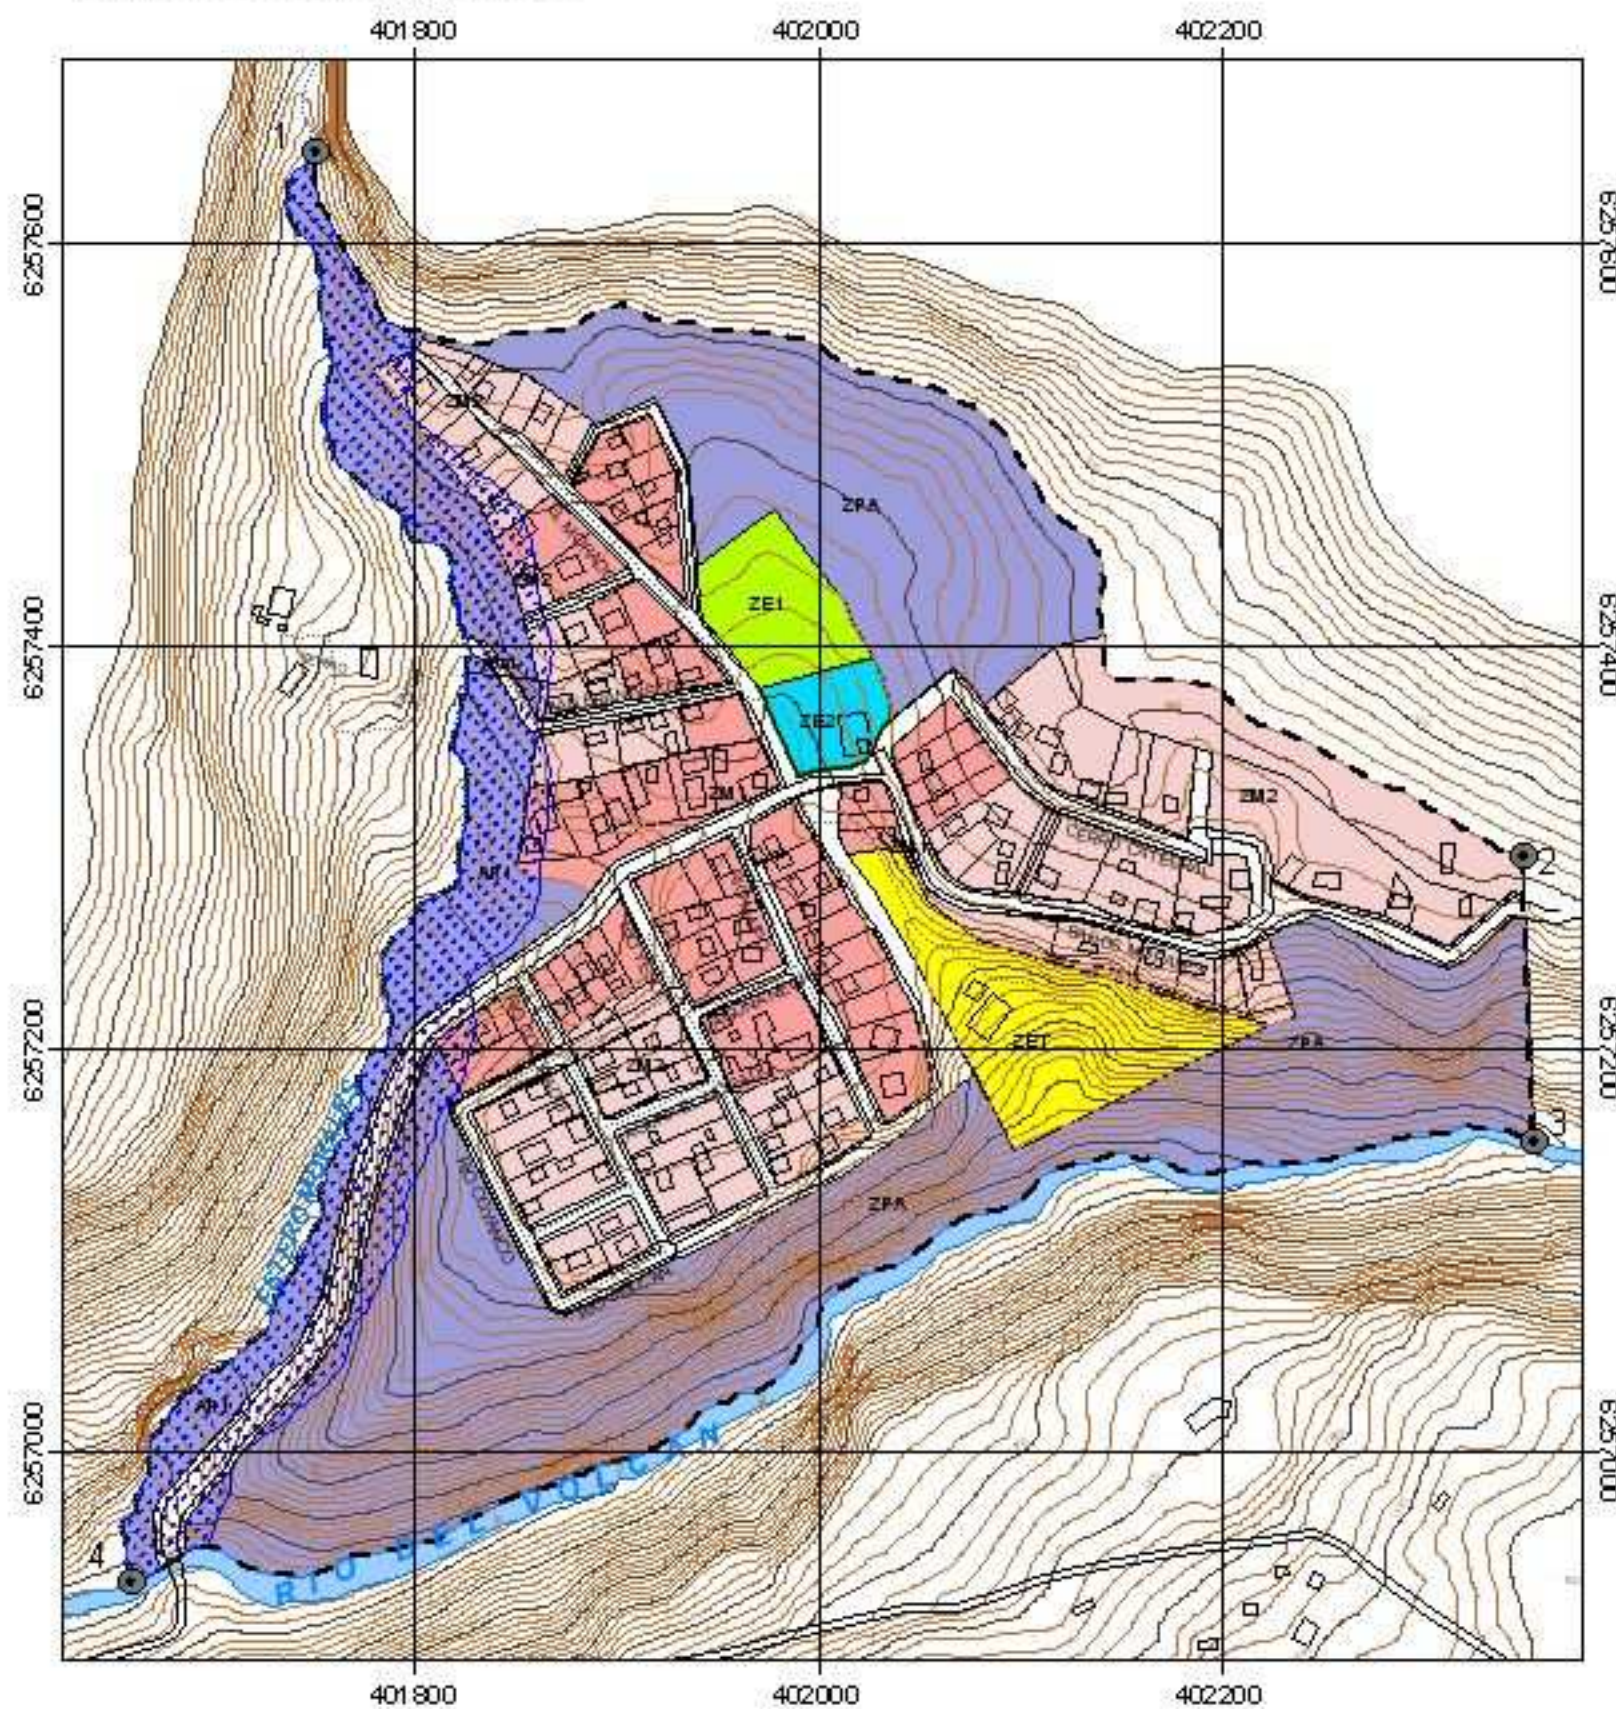


PLAN REGULADOR COMUNAL DE
SAN JOSE DE MAIPO
REGION METROPOLITANA

PLANO DE ZONIFICACION
PRCSJM - 77
LOCALIDADES EL VOLCAN Y BAÑOS MORALES

LEYENDA	
1.-AREA URBANA	ZONA DE PROTECCION AMBIENTAL
--- LIMITE URBANO	ZPA ZONA DE PROTECCION AMBIENTAL
ZONAS MIXTAS	EDIFICACIONES DE INTERES PATRIMONIAL
ZM1 ZONA MIXTA PREFERENTEMENTE COMERCIO Y SERVICIO	●●● MONUMENTO DE CONSERVACION HISTORICA
ZM2 ZONA MIXTA RESIDENCIAL, COMERCIO Y SERVICIO	ZONAS DE USO ESPECIALES
ZONA PREFERENTEMENTE HABITACIONALES	ZE1 AREAS VERDES DE USO PUBLICO
ZH1 ZONA HABITACIONAL 1	ZE2 ZONA DE EQUIPAMIENTOS DE RECREACION Y RECREACIONAL
ZH2 ZONA HABITACIONAL 2	ZE4 ZONA DE EQUIPAMIENTO ASOCIADO AL PATRIMONIO
ZONA DE EQUIPAMIENTO TURISTICO	
ZET ZONA DE EQUIPAMIENTO TURISTICO	
2.-AREAS DE RIESGO Y RESTRICCION	3.-INFRAESTRUCTURA DE TRANSPORTE
ARI FAJA DE RESTRICCION POR RIESGO DE DESASTRES	--- VIALIDAD EXISTENTE
	--- VIALIDAD CON ADAPTACION
	--- VIALIDAD CON ENLARGAMIENTO
VALIDIDAD	RELEVE
--- RED VIAL	--- CURVAS DE NIVEL PRINCIPAL
--- MUELLAS	--- CURVAS DE NIVEL SECUNDARIA (EQUIDISTANCIA DE 2 METROS)
HIPOGRAFIA	
--- RIOS	--- PUEBLOS
--- CANALES	--- EDIFICACIONES
--- DRENES	

CUADRO DE LOCALIZACION

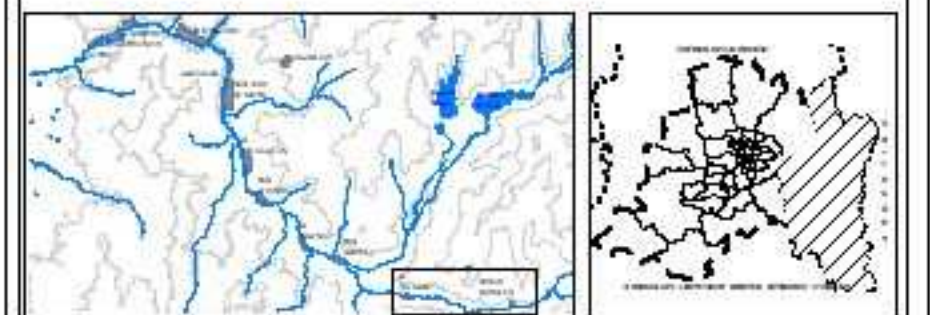

FUENTES DE INFORMACION Cartografica
COORDINADAS DE LUGAR: UTM
ELEVACION: 1154
FUENTE DE INFORMACION (TERMINO): SERVICIO TERRITORIAL ALC

ESCALA NUMERICA Y GRAFICA
ESCALA: 1:5.000



PROMULGACION MUNICIPAL DE LA APROBACION

El Secretario Municipal y Maestro de Fe que suscribe, certifica que la aprobacion del presente Plan Regulador Comunal N° _____ de fecha _____ y sancionado por Decreto Alcaldia N° _____ de fecha _____, publicado en el diario oficial de _____.

NOBERTO SANDOVAL CASTILLO
SECRETARIO MUNICIPAL
MAESTRO DE FE

MINISTERIO DE VIVIENDA Y URBANISMO
SECRETARIA REGIONAL MINISTERIAL
REGION METROPOLITANA DE SANTIAGO

INFORME TECNICO OFICIO ORD N° _____ DE FECHA _____

CARLOS ESTEVEZ VALENCA
SECRETARIO MUNICIPAL
SECRETARIA REGIONAL MINISTERIAL
REGION METROPOLITANA DE SANTIAGO

JAVIER WOOD LARRAIN
SECRETARIO MUNICIPAL
SECRETARIA REGIONAL MINISTERIAL
REGION METROPOLITANA DE SANTIAGO

APROBACION MUNICIPAL

El Secretario Municipal y Maestro de Fe que suscribe, certifica que el presente Plan Regulador Comunal N° _____ de fecha _____ y sancionado por Decreto Alcaldia N° _____ de fecha _____, publicado en el diario oficial de _____.

VICTOR CADRES RIQUELME
SECRETARIO MUNICIPAL
MAESTRO DE FE

NOBERTO SANDOVAL CASTILLO
SECRETARIO MUNICIPAL
MAESTRO DE FE

JAVIER WOOD LARRAIN
SECRETARIO MUNICIPAL
SECRETARIA REGIONAL MINISTERIAL
REGION METROPOLITANA DE SANTIAGO